


Zobrazené půdorysy a plochy jednotlivých místností jsou pouze orientační. Plánovaná podlahová plocha 111,2 m<sup>2</sup>, skutečná dle smlouvy 110,4 m<sup>2</sup>.

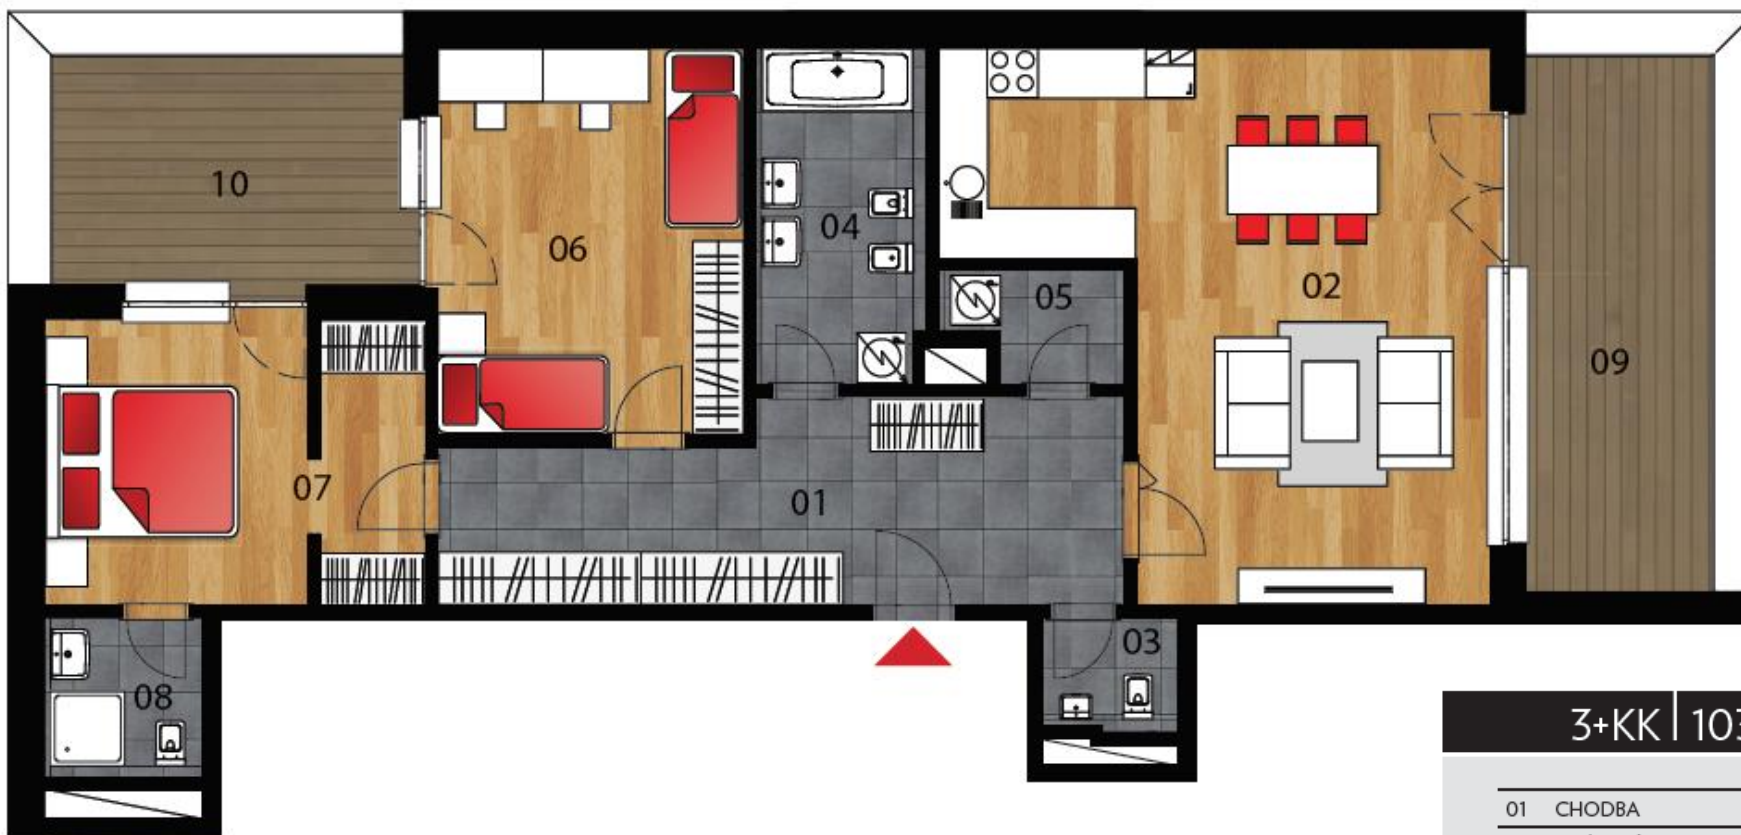

[www.BYTWALTROVKA.cz](http://www.BYTWALTROVKA.cz)

Zobrazené půdorysy a plochy jednotlivých místností jsou pouze orientační.

Plánovaná podlahová plocha 112,2 m<sup>2</sup>, skutečná dle smlouvy 110,4 m<sup>2</sup>.

3+KK | 103,9 M<sup>2</sup>

01	CHODBA	19,3 M <sup>2</sup>
02	OBÝVACÍ POKOJ + KK	34,7 M <sup>2</sup>
03	WC	2,2 M <sup>2</sup>
04	KOUPELNA	8,2 M <sup>2</sup>
05	KOMORA	2,6 M <sup>2</sup>
06	LOŽNICE	17,2 M <sup>2</sup>
07	LOŽNICE + ŠATNA	15,6 M <sup>2</sup>
08	KOUPELNA	4,1 M <sup>2</sup>
<b>UŽITNÁ PLOCHA BYTU</b>		<b>103,9 M<sup>2</sup></b>
PODLAHOVÁ PLOCHA BYTU		111,2 M <sup>2</sup>
09	TERASA	15,2 M <sup>2</sup>
10	TERASA	12,3 M <sup>2</sup>